



# MARKTGEMEINDE Pöfing-Brunn

ENTWURF

## BEBAUUNGSPLANZONIERUNGSPLAN zum Flächenwidmungsplan Nr. 5.0

Rechtsgrundlage: StROG - 2010 i.d.F. 68/2025

PLANGRUNDLAGE: BEV-DKM  
STAND: 10/2024

### Legende:

-  Bebauungsplan Bestand  
rechtswirksam (r)
-  Bebauungsplan erforderlich

### Planverfasser:



**RAUMLANUNGSBÜRO DI GERHARD VITTINGHOFF MRTPI**  
STAATLICH BEFUGTER UND BEEIDETER ZIVILTECHNIKER  
ING. KONSULENT FÜR RAUMLANUNG

8010 GRAZ, MÜNZGRABENSTRASSE 4, TEL: 0316/819442





Erstellung unter Verwendung von Daten  
des Amtes der Stmk. Landesregierung  
Landesbaudirektion GIS-Steiermark


### Digitale Bearbeitung:




Gesamtlösungen für Integrierte  
Geo-Informationssysteme GmbH  
Rathausgasse 5a, 8160 Weiz  
Tel: 03172 44775-0  
E-mail: office@gisquadrat.com

Maßstab  
1 : 5000

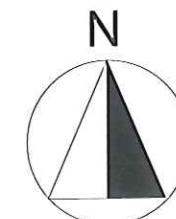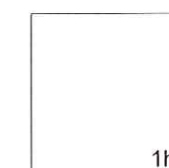

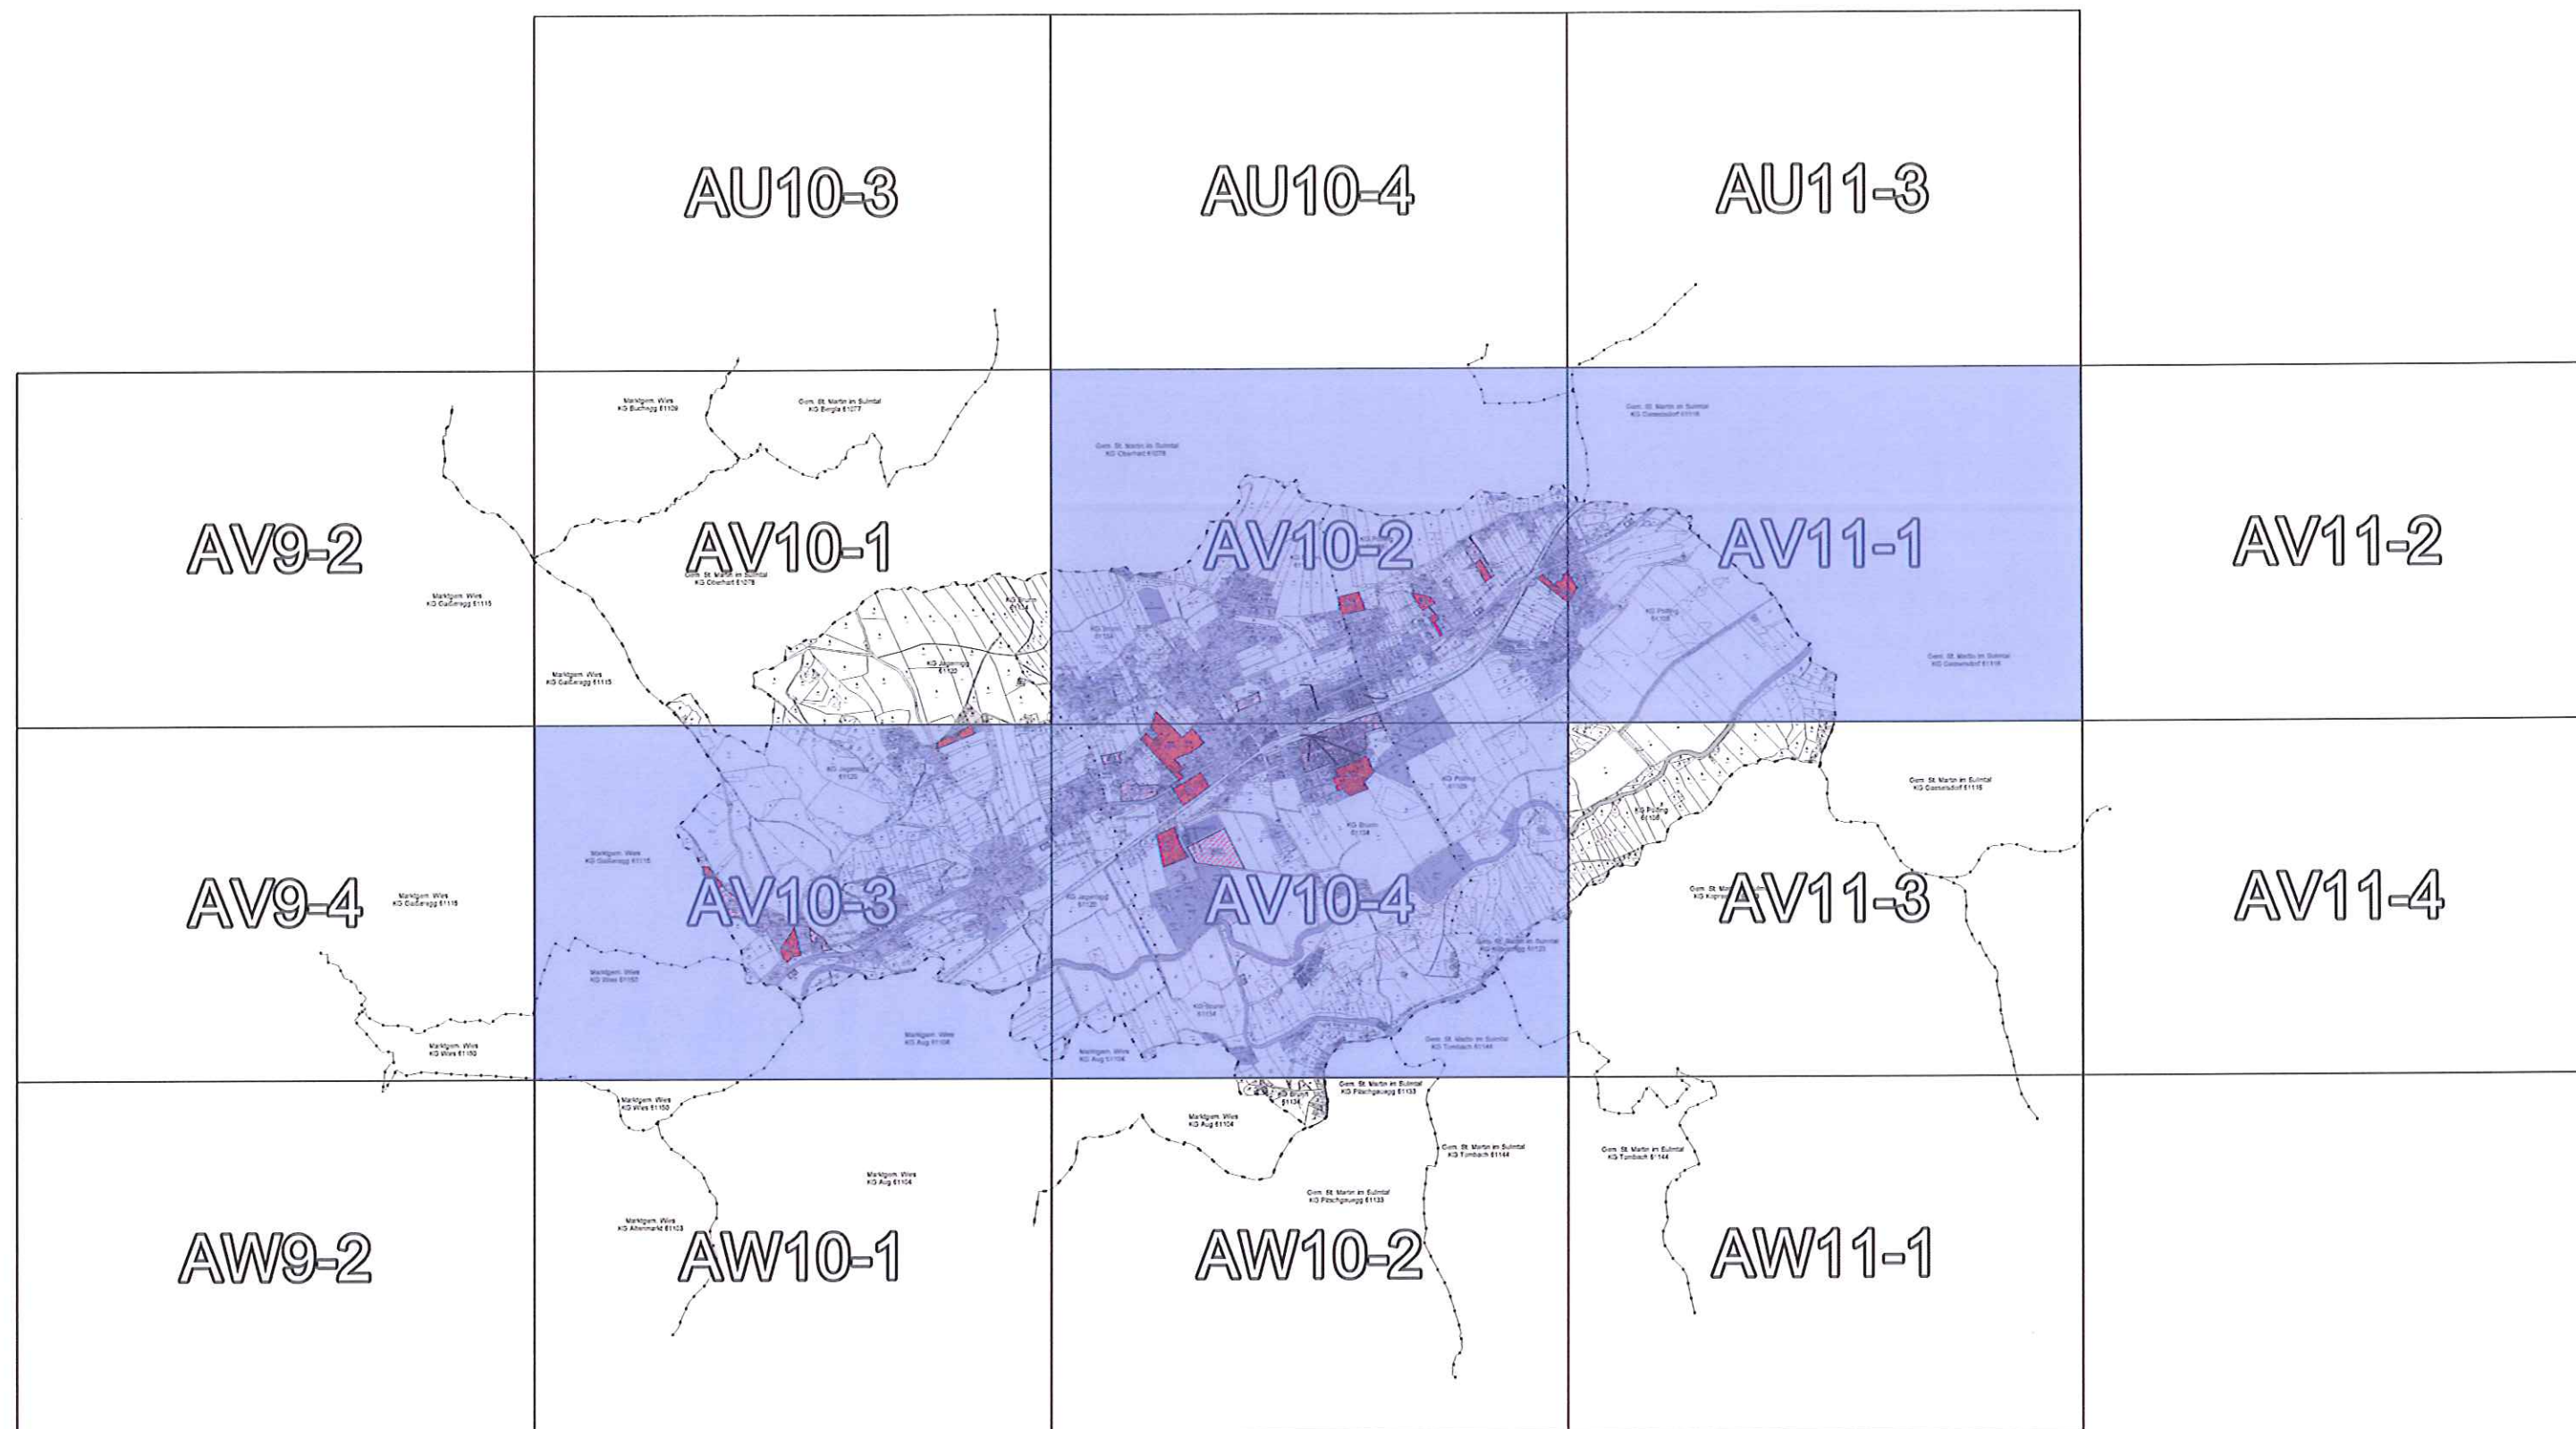

Blau markierte Felder enthalten Planrelevante Inhalte!

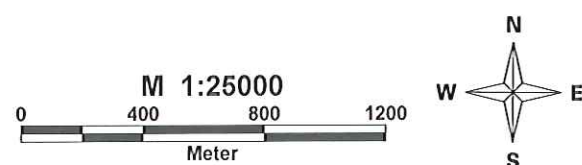


## Übersichtsplan Bebauungszonierungsplan

Datum: 17.11.2025



Gem. St. Martin im Sulmtal  
KG Oberhart 61078

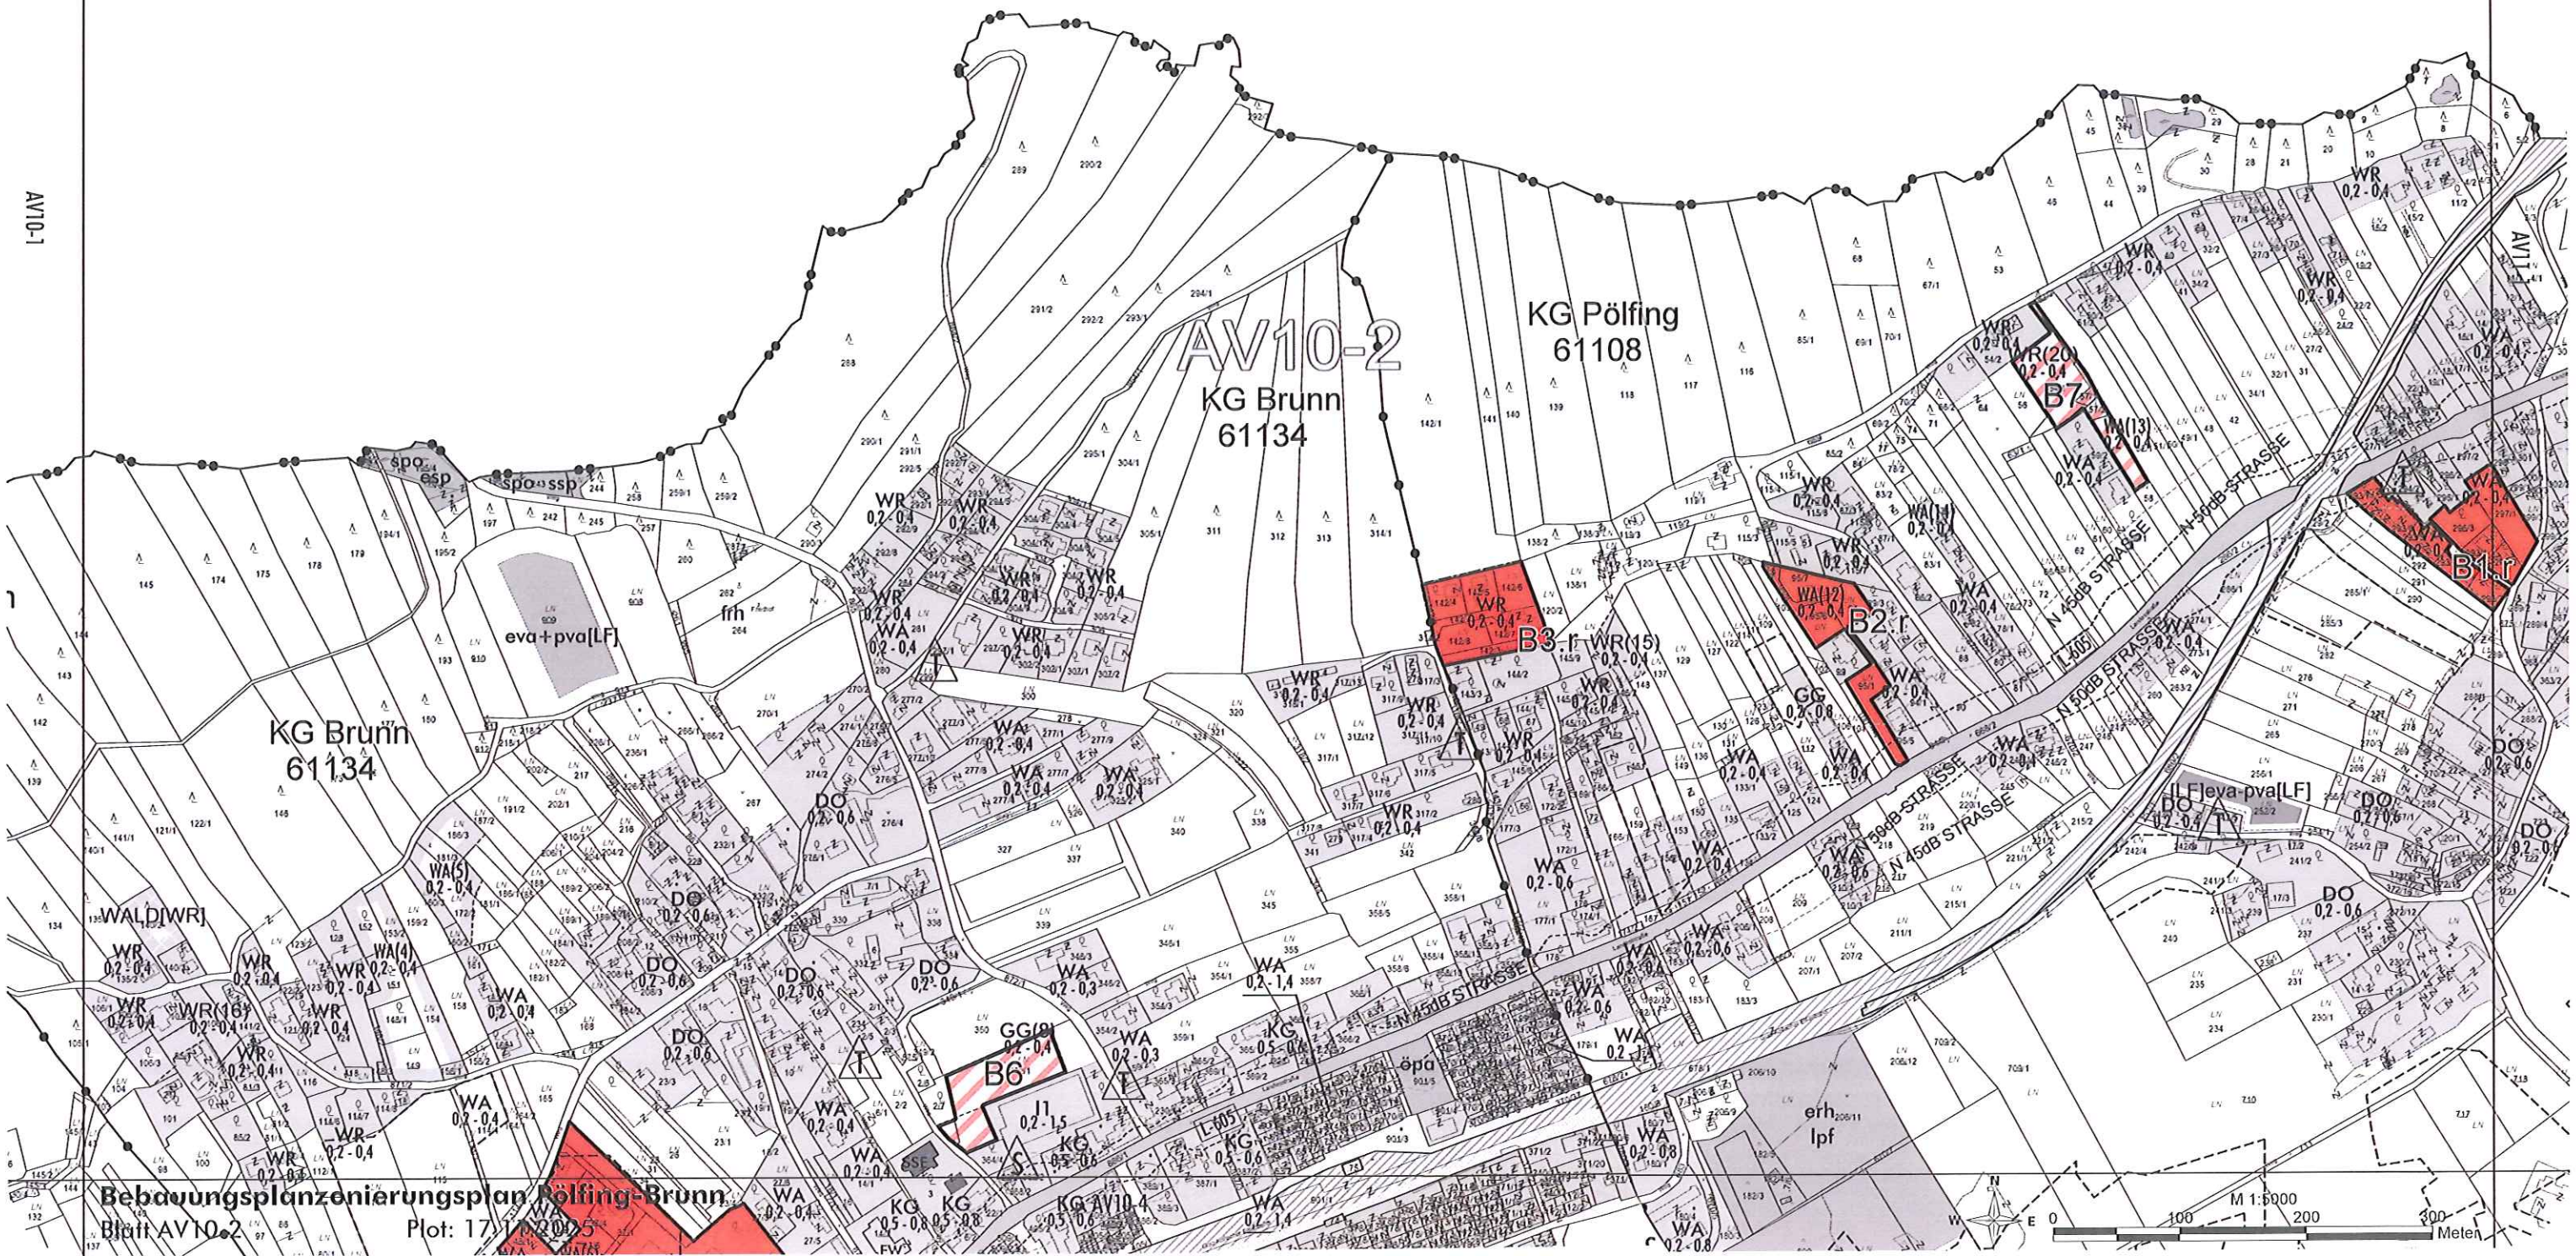




Marktgem. Wies  
KG Gaißeregg 61115

Marktgem. Wies  
KG Wies 61150

Marktgem. Wies  
KG Aug 61104



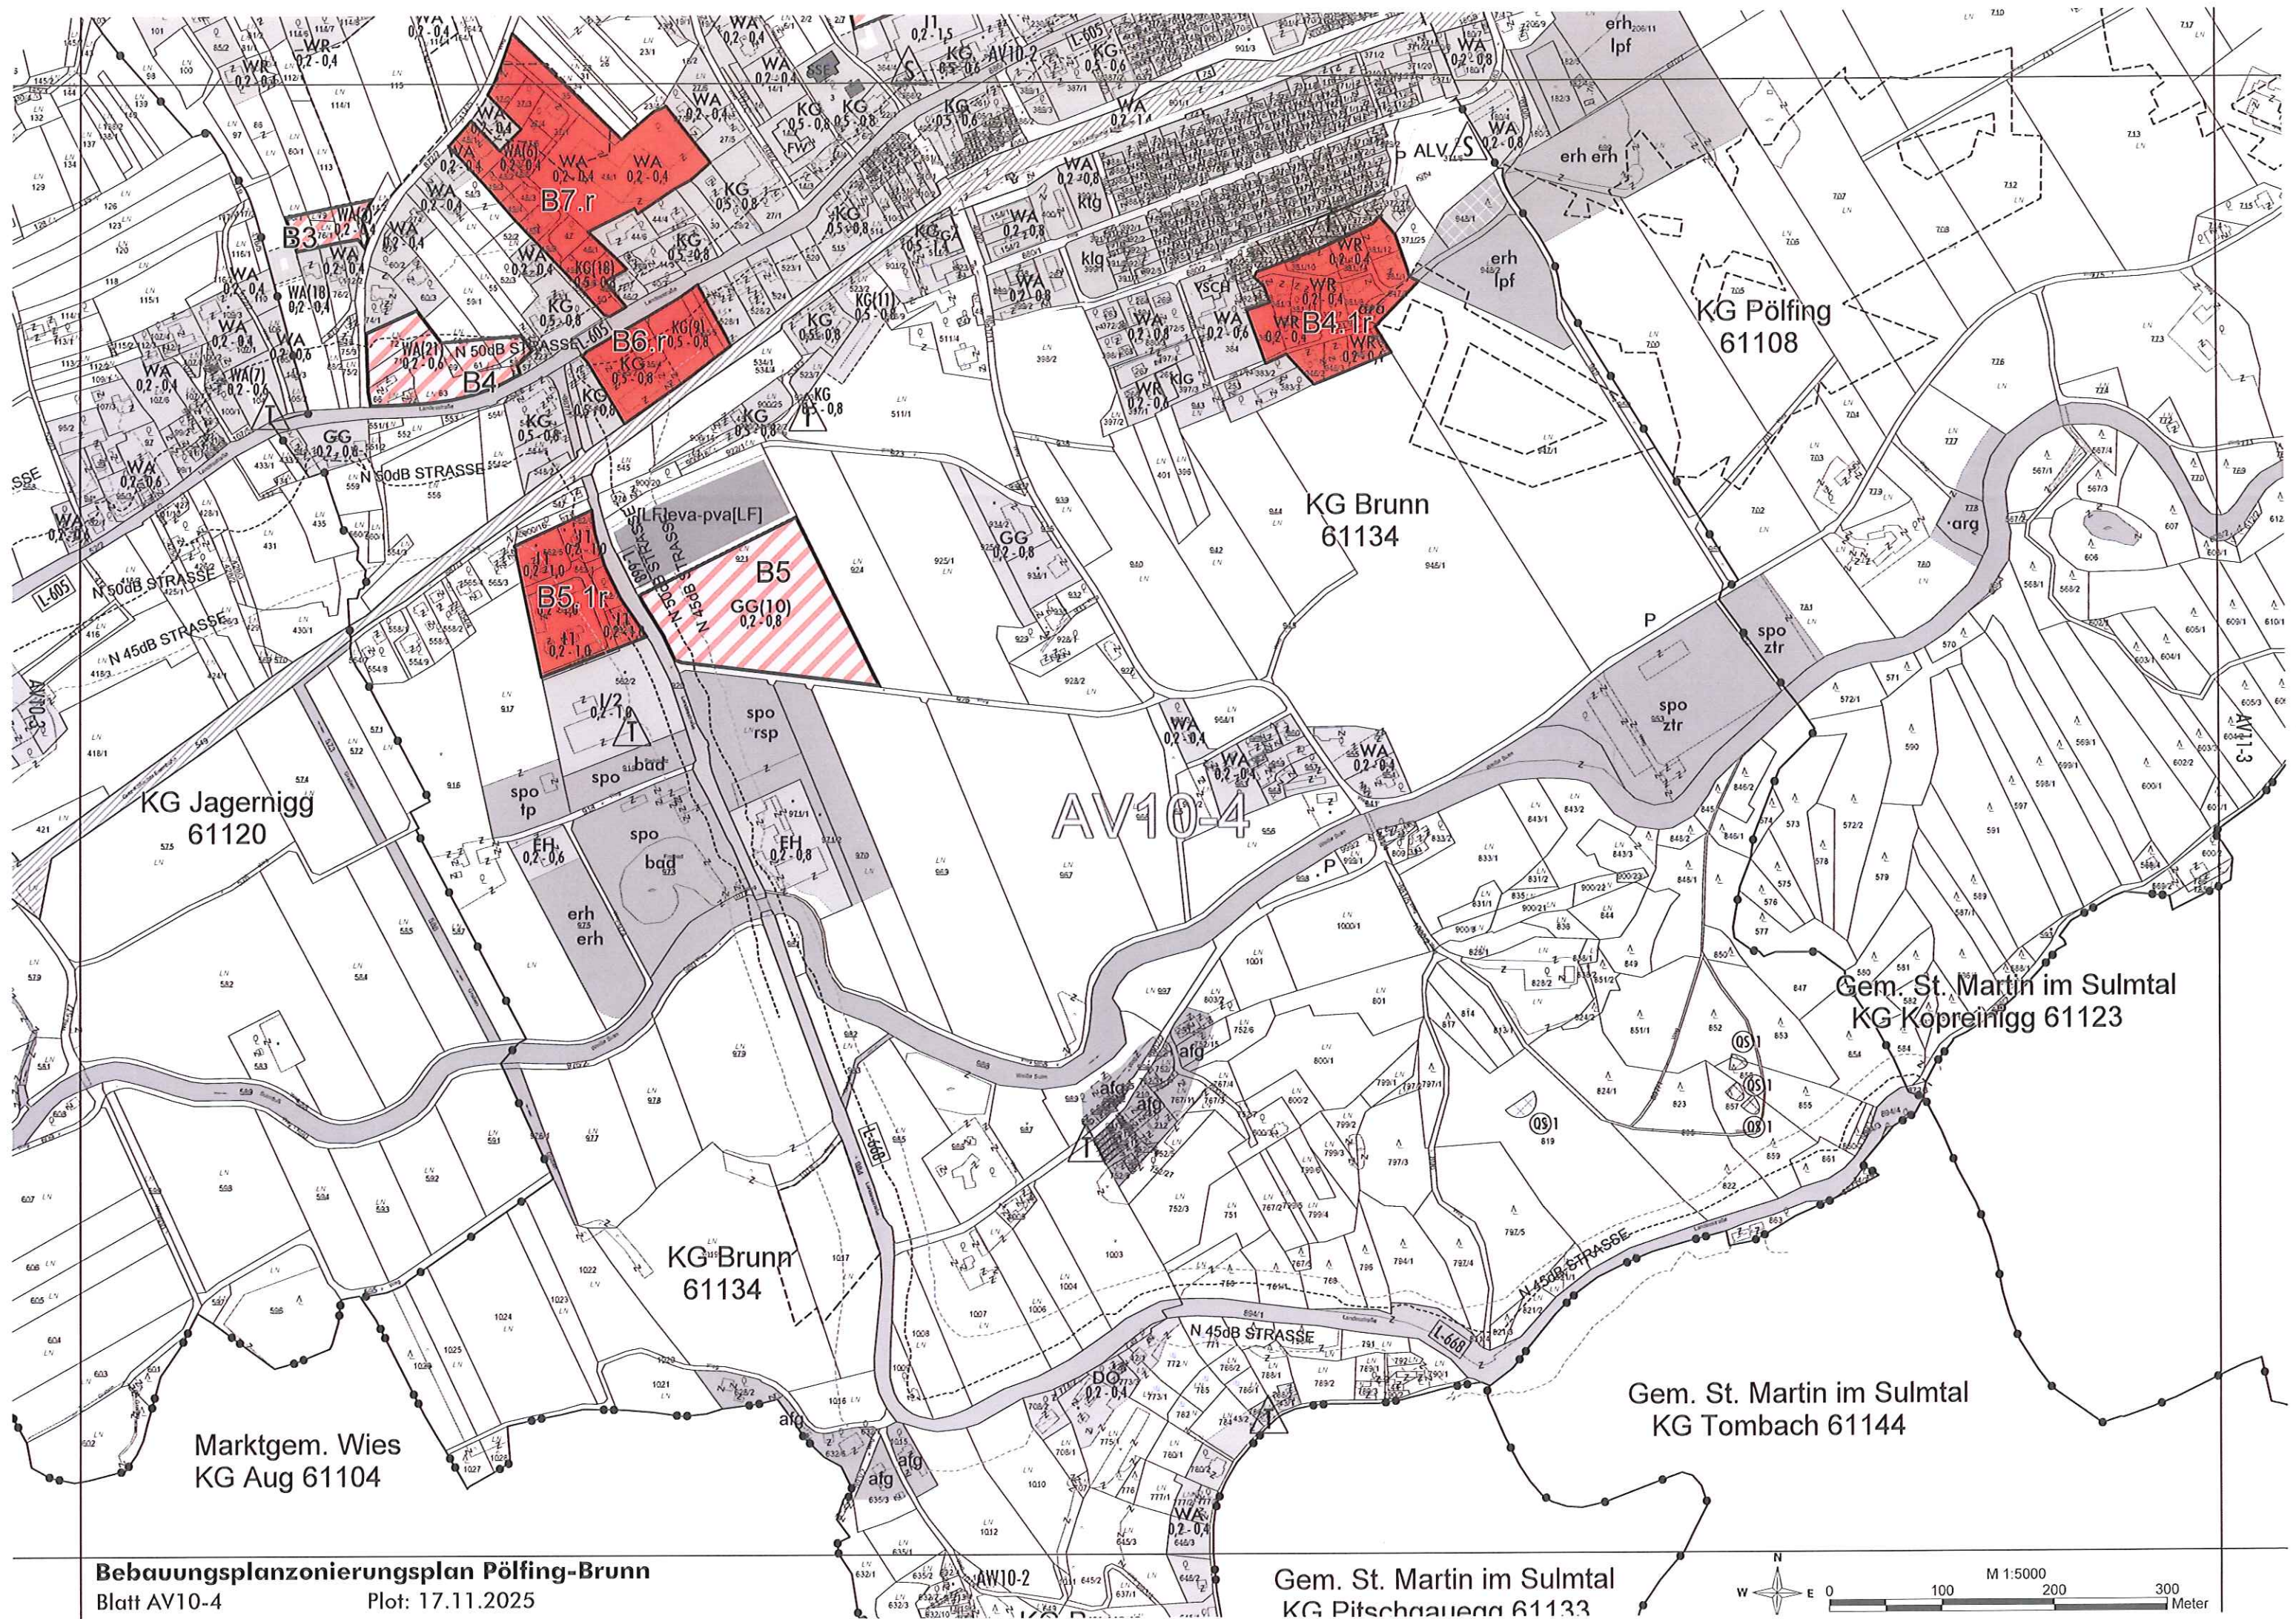



AU11-3

Gem. St. Martin im Sulmtal  
KG Gasselsdorf 61116

AV11-1

KG Pölfing  
61108

Gem. St. Martin im Sulmtal  
KG Gasselsdorf 61116

AV11-3